
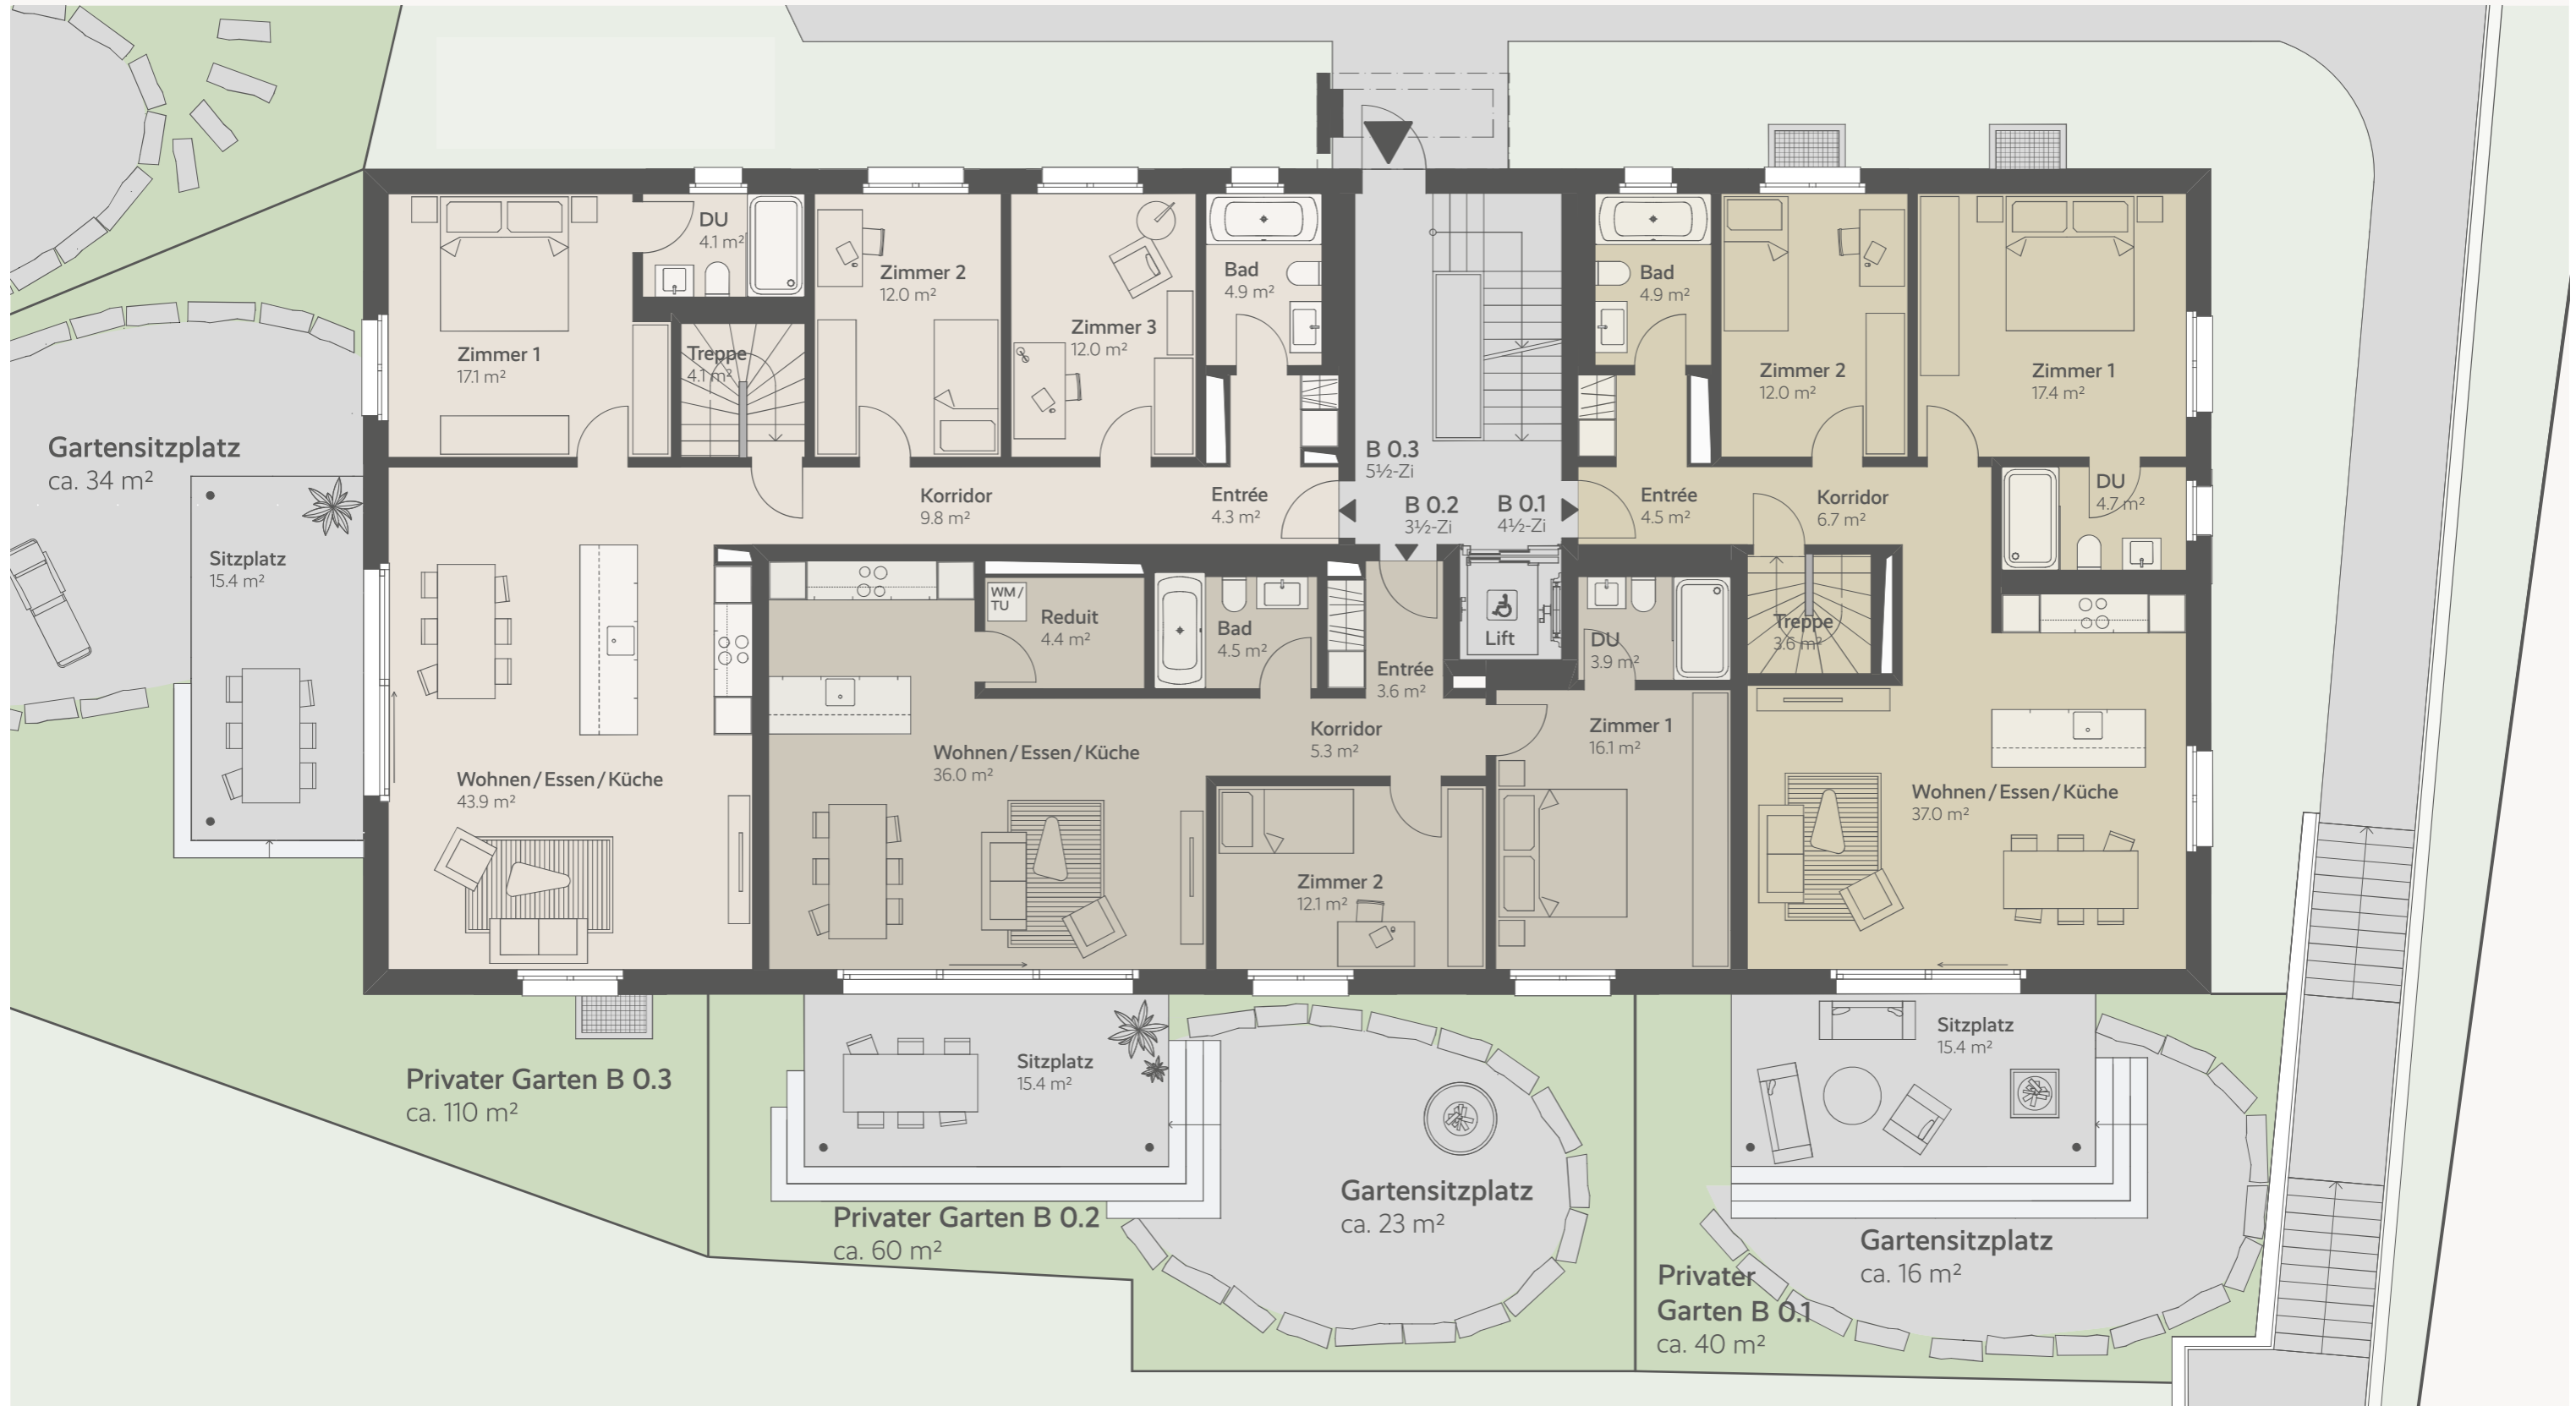


Haus B | Erdgeschoss

Wohnung B 0.3
 5½-Zimmer-Maisonette
 Wohnfläche: 146.6 m²
 Sitzplatz: 15.4 m²
 Priv. Garten: ca. 110 m²
 Keller: 12.2 m²

Wohnung B 0.2
 3½-Zimmer
 Wohnfläche: 85.9 m²
 Sitzplatz: 15.4 m²
 Priv. Garten: ca. 60 m²
 Keller: 10.0 m²

Wohnung B 0.1
 4½-Zimmer-Maisonette
 Wohnfläche: 112.3 m²
 Sitzplatz: 15.4 m²
 Priv. Garten: ca. 40 m²
 Keller: 8.0 m²

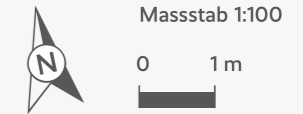

Haus B | Untergeschoss

Wohnung B 0.3
 5½-Zimmer-Maisonette
 Wohnfläche: 146.6 m²
 Sitzplatz: 15.4 m²
 Priv. Garten: ca. 110 m²
 Keller: 12.2 m²

Wohnung B 0.1
 4½-Zimmer-Maisonette
 Wohnfläche: 112.3 m²
 Sitzplatz: 15.4 m²
 Priv. Garten: ca. 40 m²
 Keller: 8.0 m²



Massstab 1:100

